
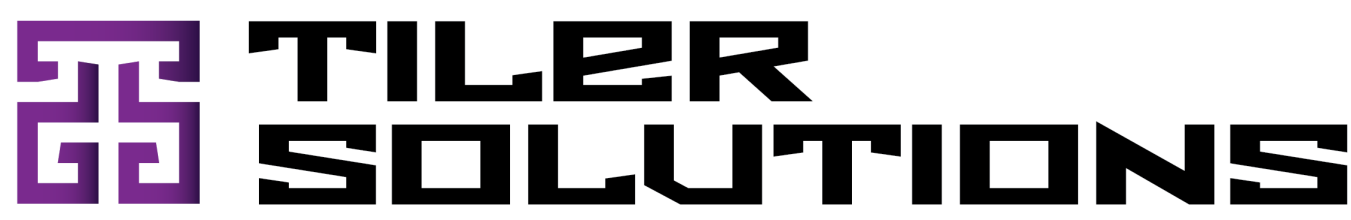


LANGO ANGOKRAŠČIO ĮRENGIMAS

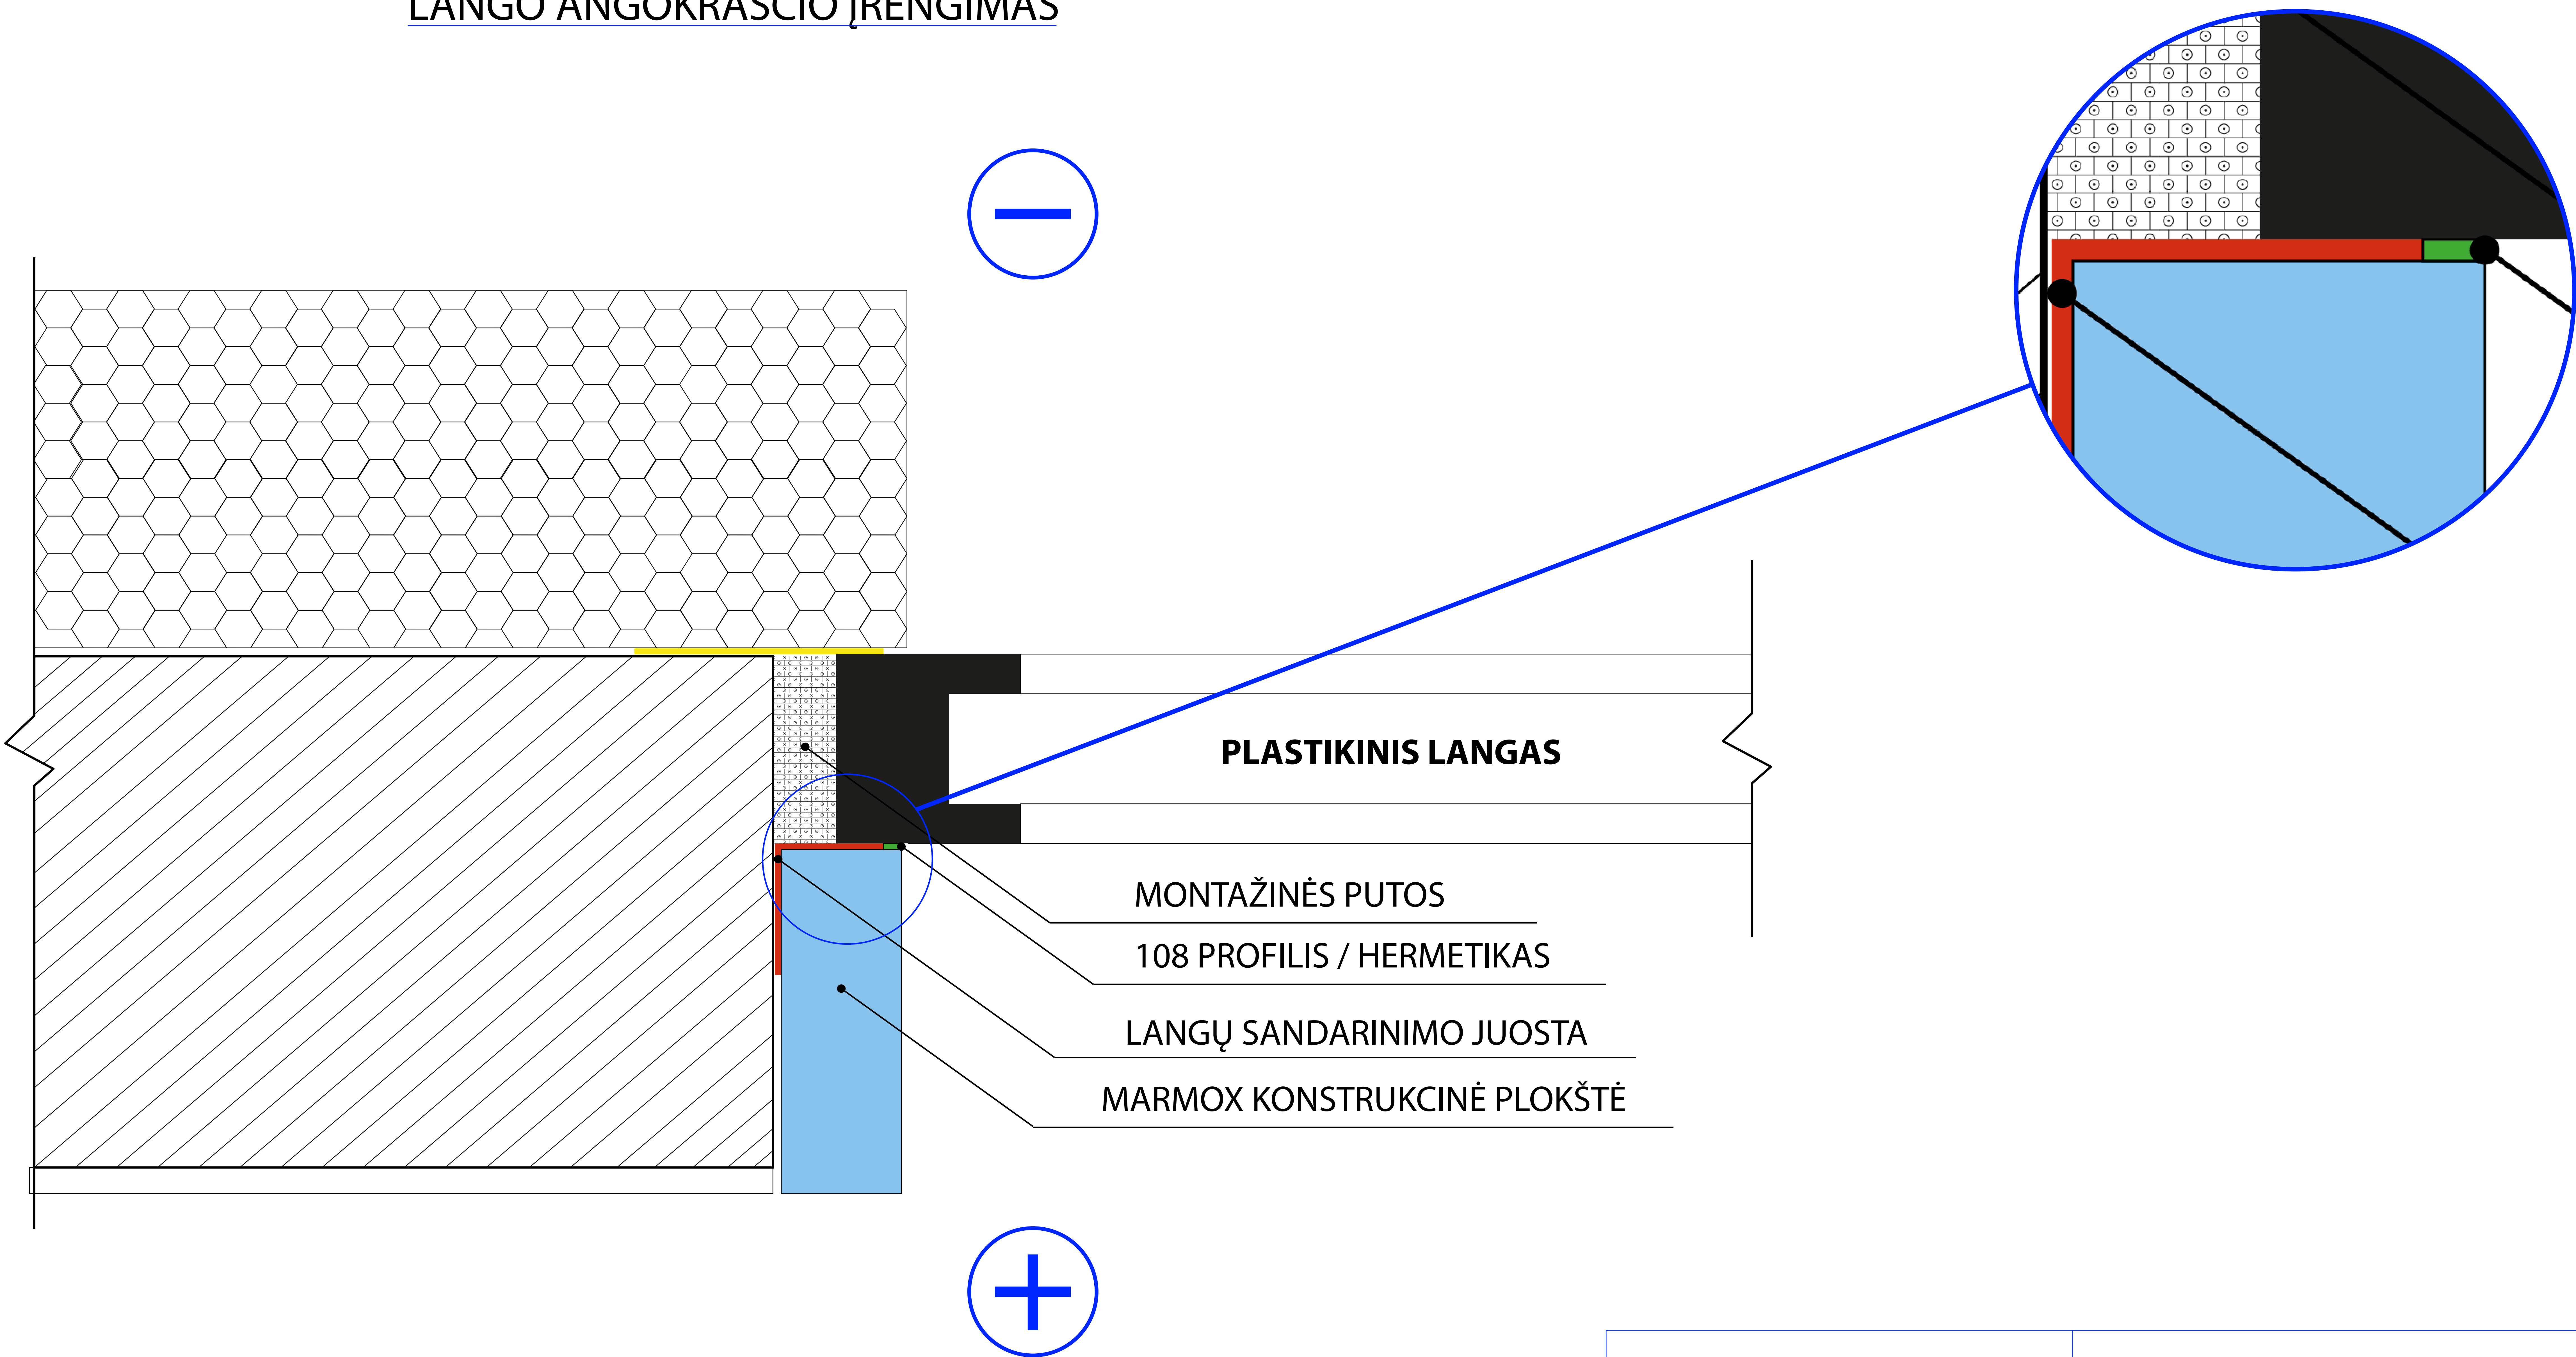

Tarandės g. 2, Vilnius, LT-14188
Mob.: +370 630 19732
El.p.: didmena@tilersolutions.lt
www.tilersolutions.lt

Lango angokraščio įrengimas

Laida	2023	TSG-010
A		